
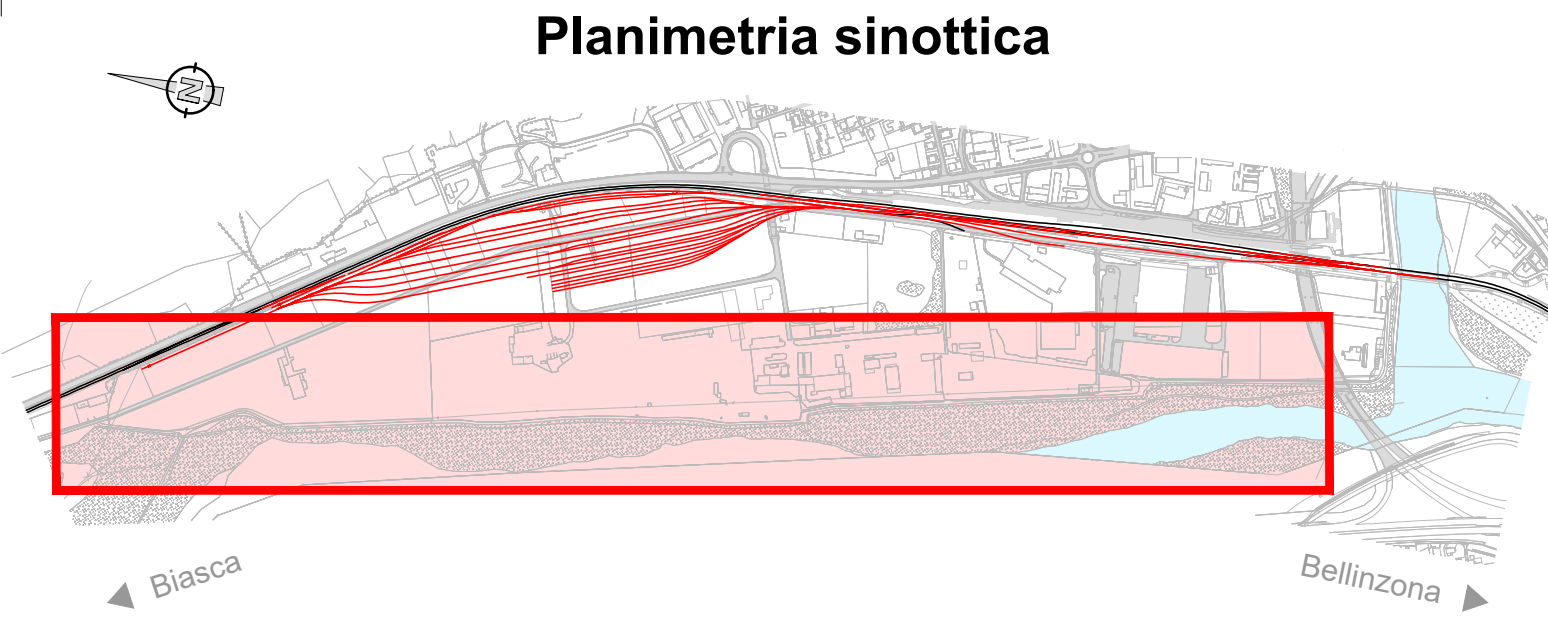
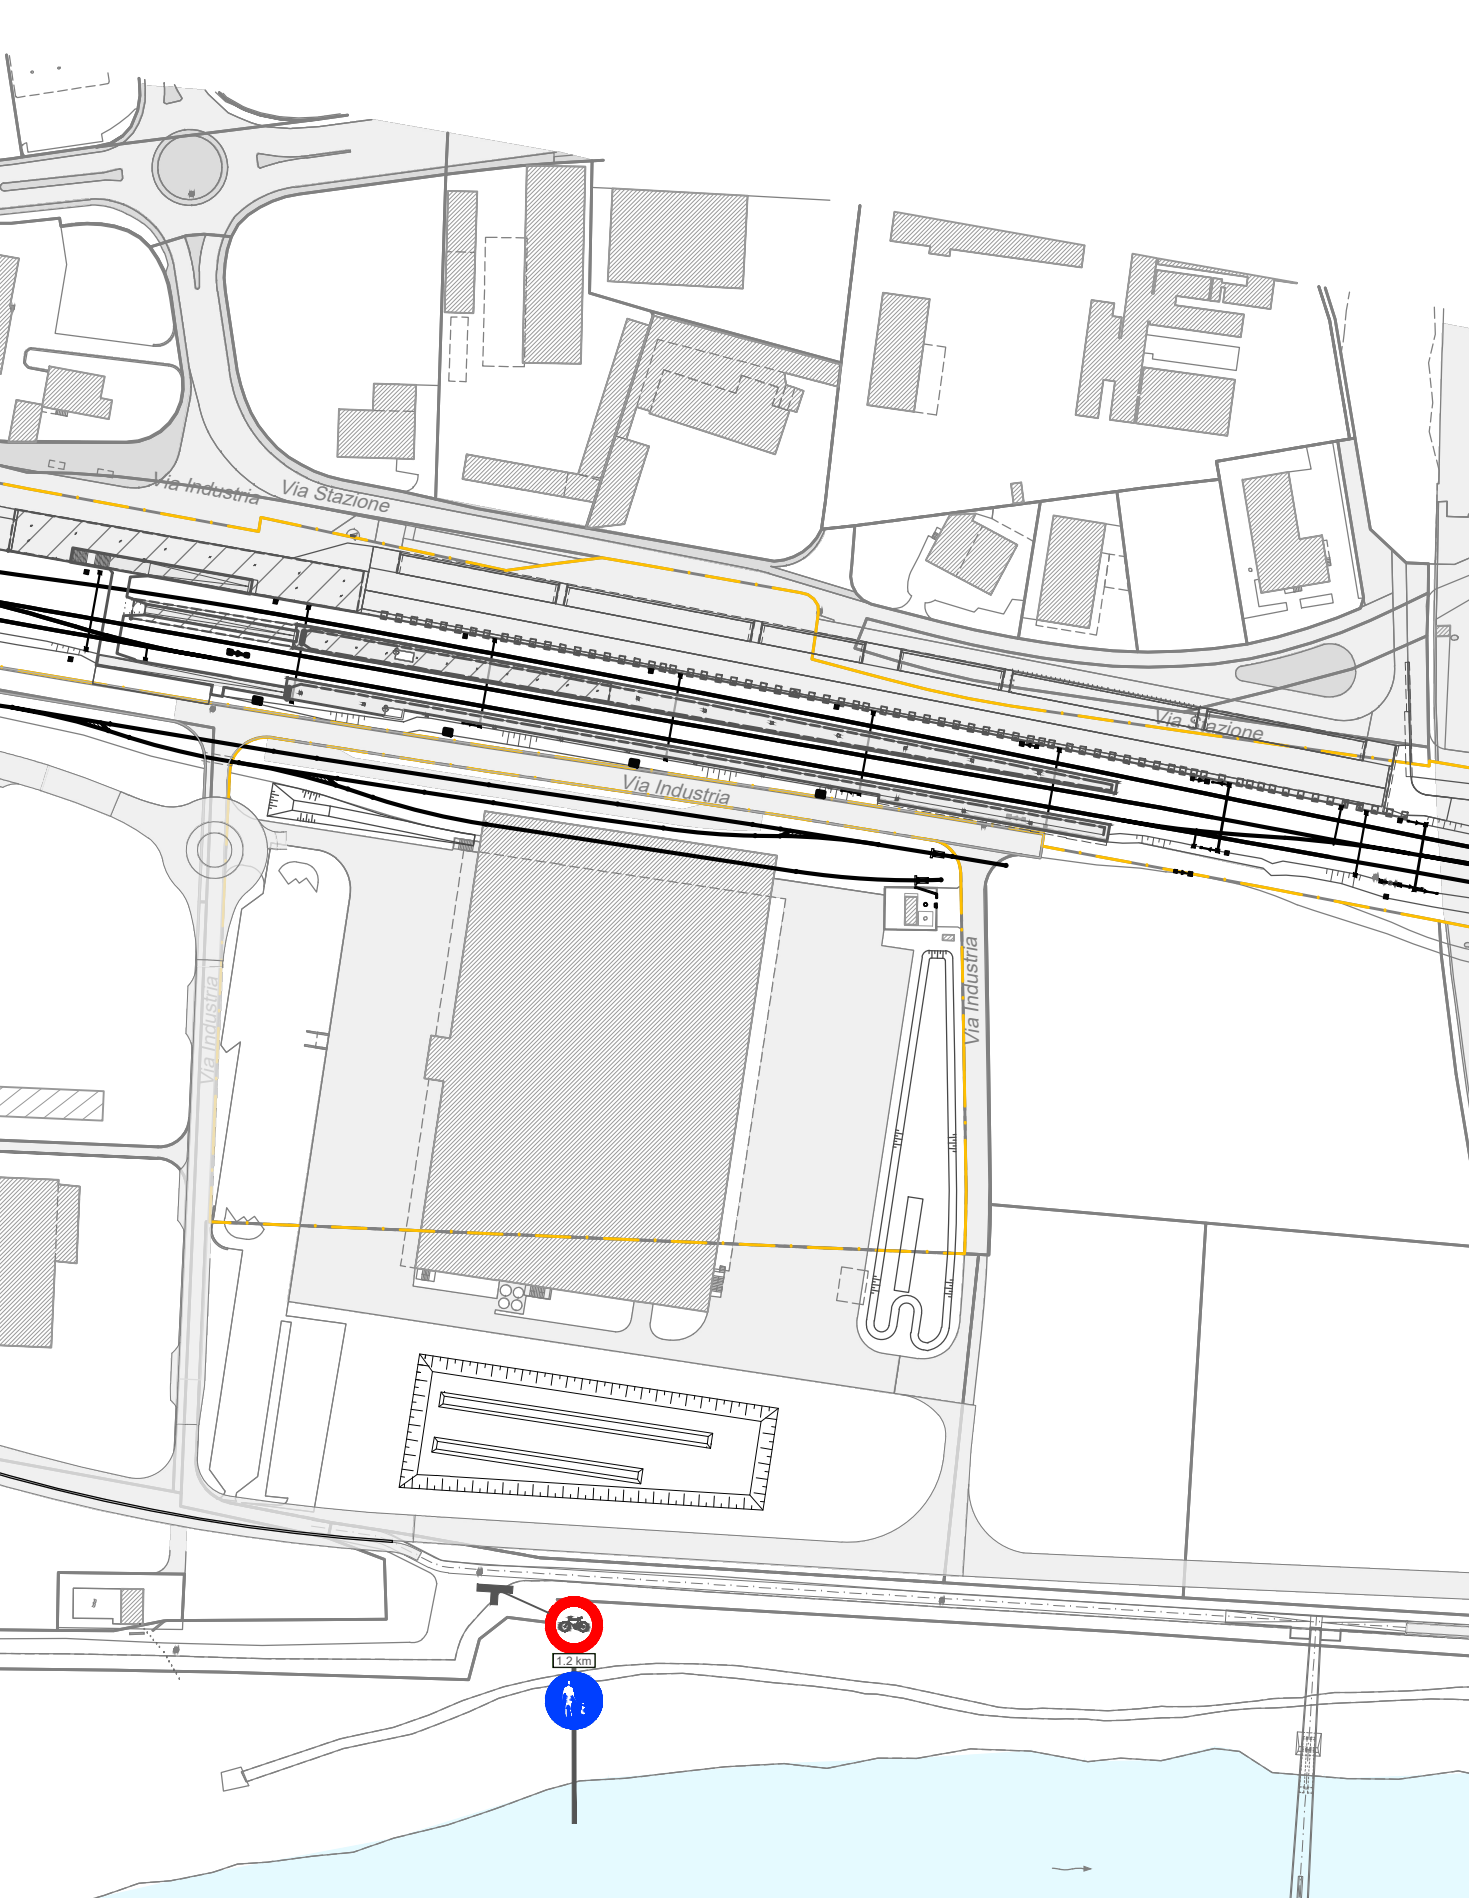


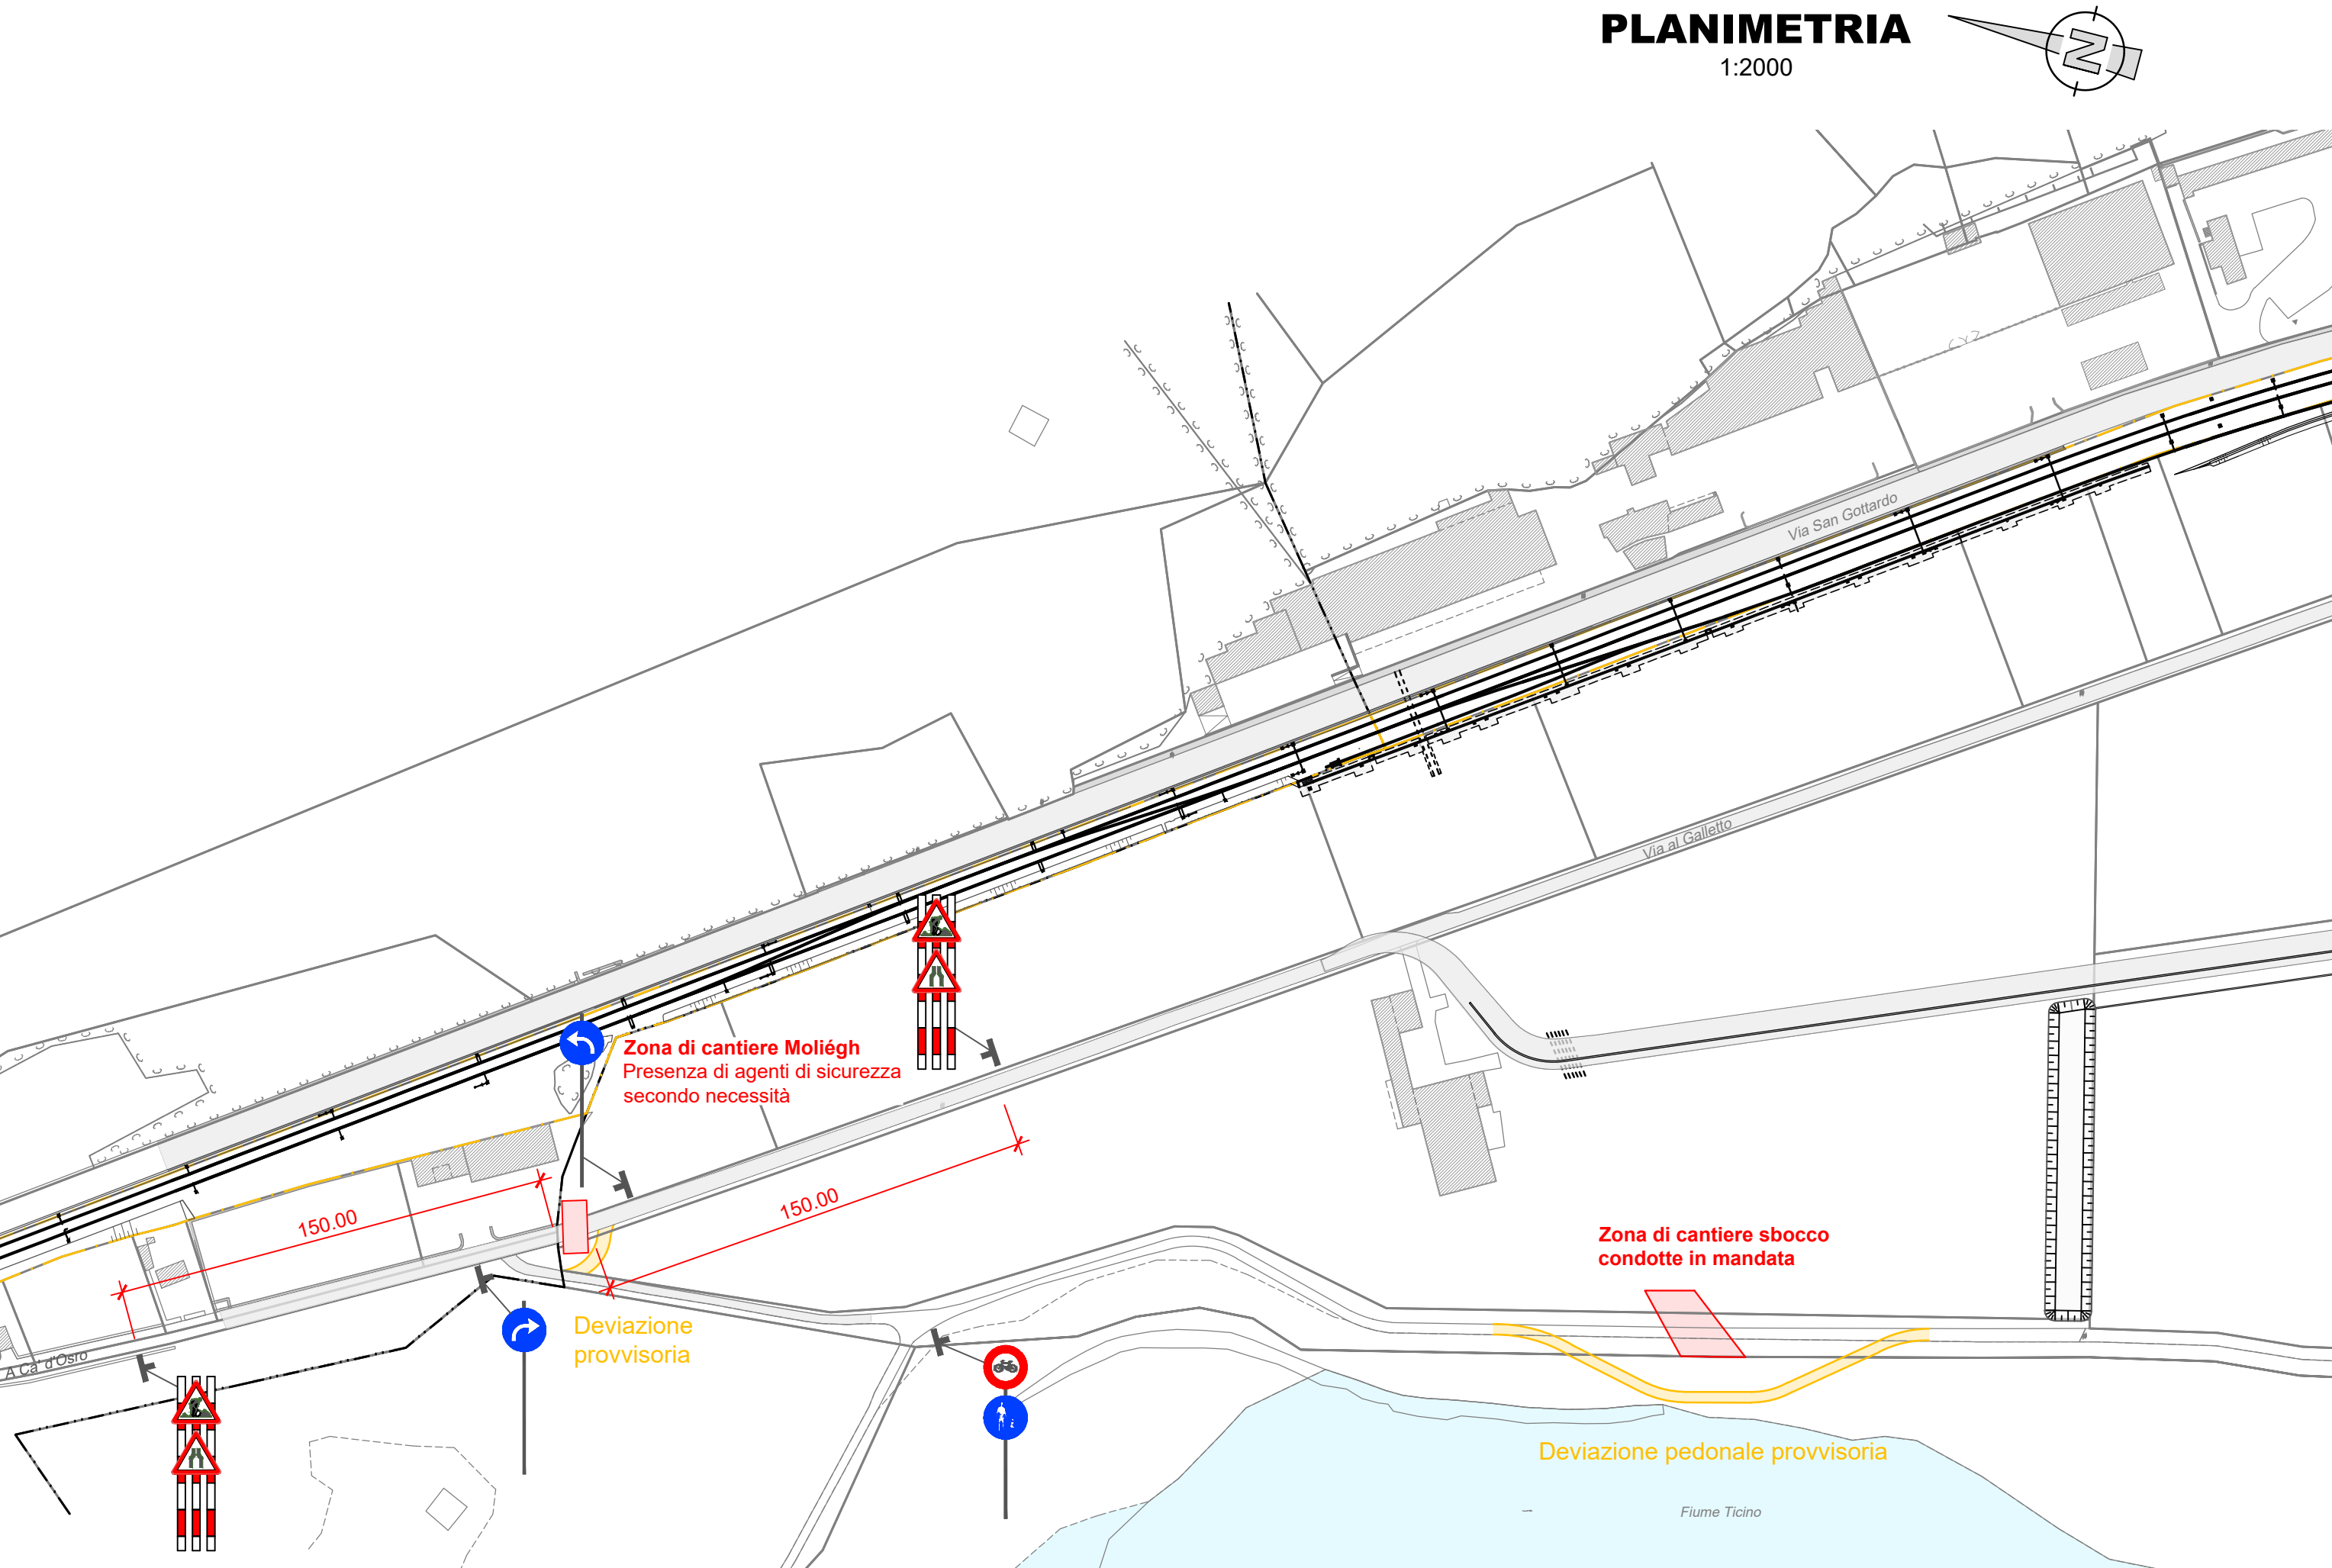

Modifiche

Indice:	Data:	Disegnato:	Controllato:	Descrizione:

Consorzio CastiON-OFF
studio di architettura **lorenzo felder**
ANASTASI&PARTNERS
DR. BAUMER SA
GRÜNFELDER

Submandatari

☐ Idrologia e idraulica: Beffa Tognacca Sagl	☒ Anastasi&Partners
☐ Messa a terra opere GC: Piona Engineering SA	☐ Lorenzo Felder
	☐ Baumer SA
	☐ Grünfelder
	☐ Gestione del materiale: Pagani + Lanfranchi SA

SBB CFF FFS

N° linea: **600**
Denominazione: **Immensee - Bellinzona - Chiasso**
km: **145.600 - 148.000**

Cantone/i: **Ticino**
Comune/i: **Arbedo-Castione / Bellinzona**

Progetto: **Nuovo stabilimento industriale ferroviario**
N° ISP: **1159709**

Fase: **Progetto esecutivo**

Lotto 7100, Lavori principali
ACQUE DI VERSANTE
VIABILITÀ PROVVISORIA
PLANIMETRIA
Scala 1: 2000
Linea: 600 Km: 145.600 - 148.000

FFS SA, 6500 Bellinzona, CH

Piano no. AV-ESE-157

Indice: Disegnato/Vis. Controllato/Vis. Visto: Vis.
- 17.09.25 SBC 17.09.25 AMA 17.09.25 AMA

Nome File: AV-ESE-157_Viabilità provvisoria
Formato: 105 x 30 [cm]

Il presente documento è protetto dal diritto d'autore. Qualsiasi utilizzo a fini commerciali è consentito solo previa esplicita autorizzazione.